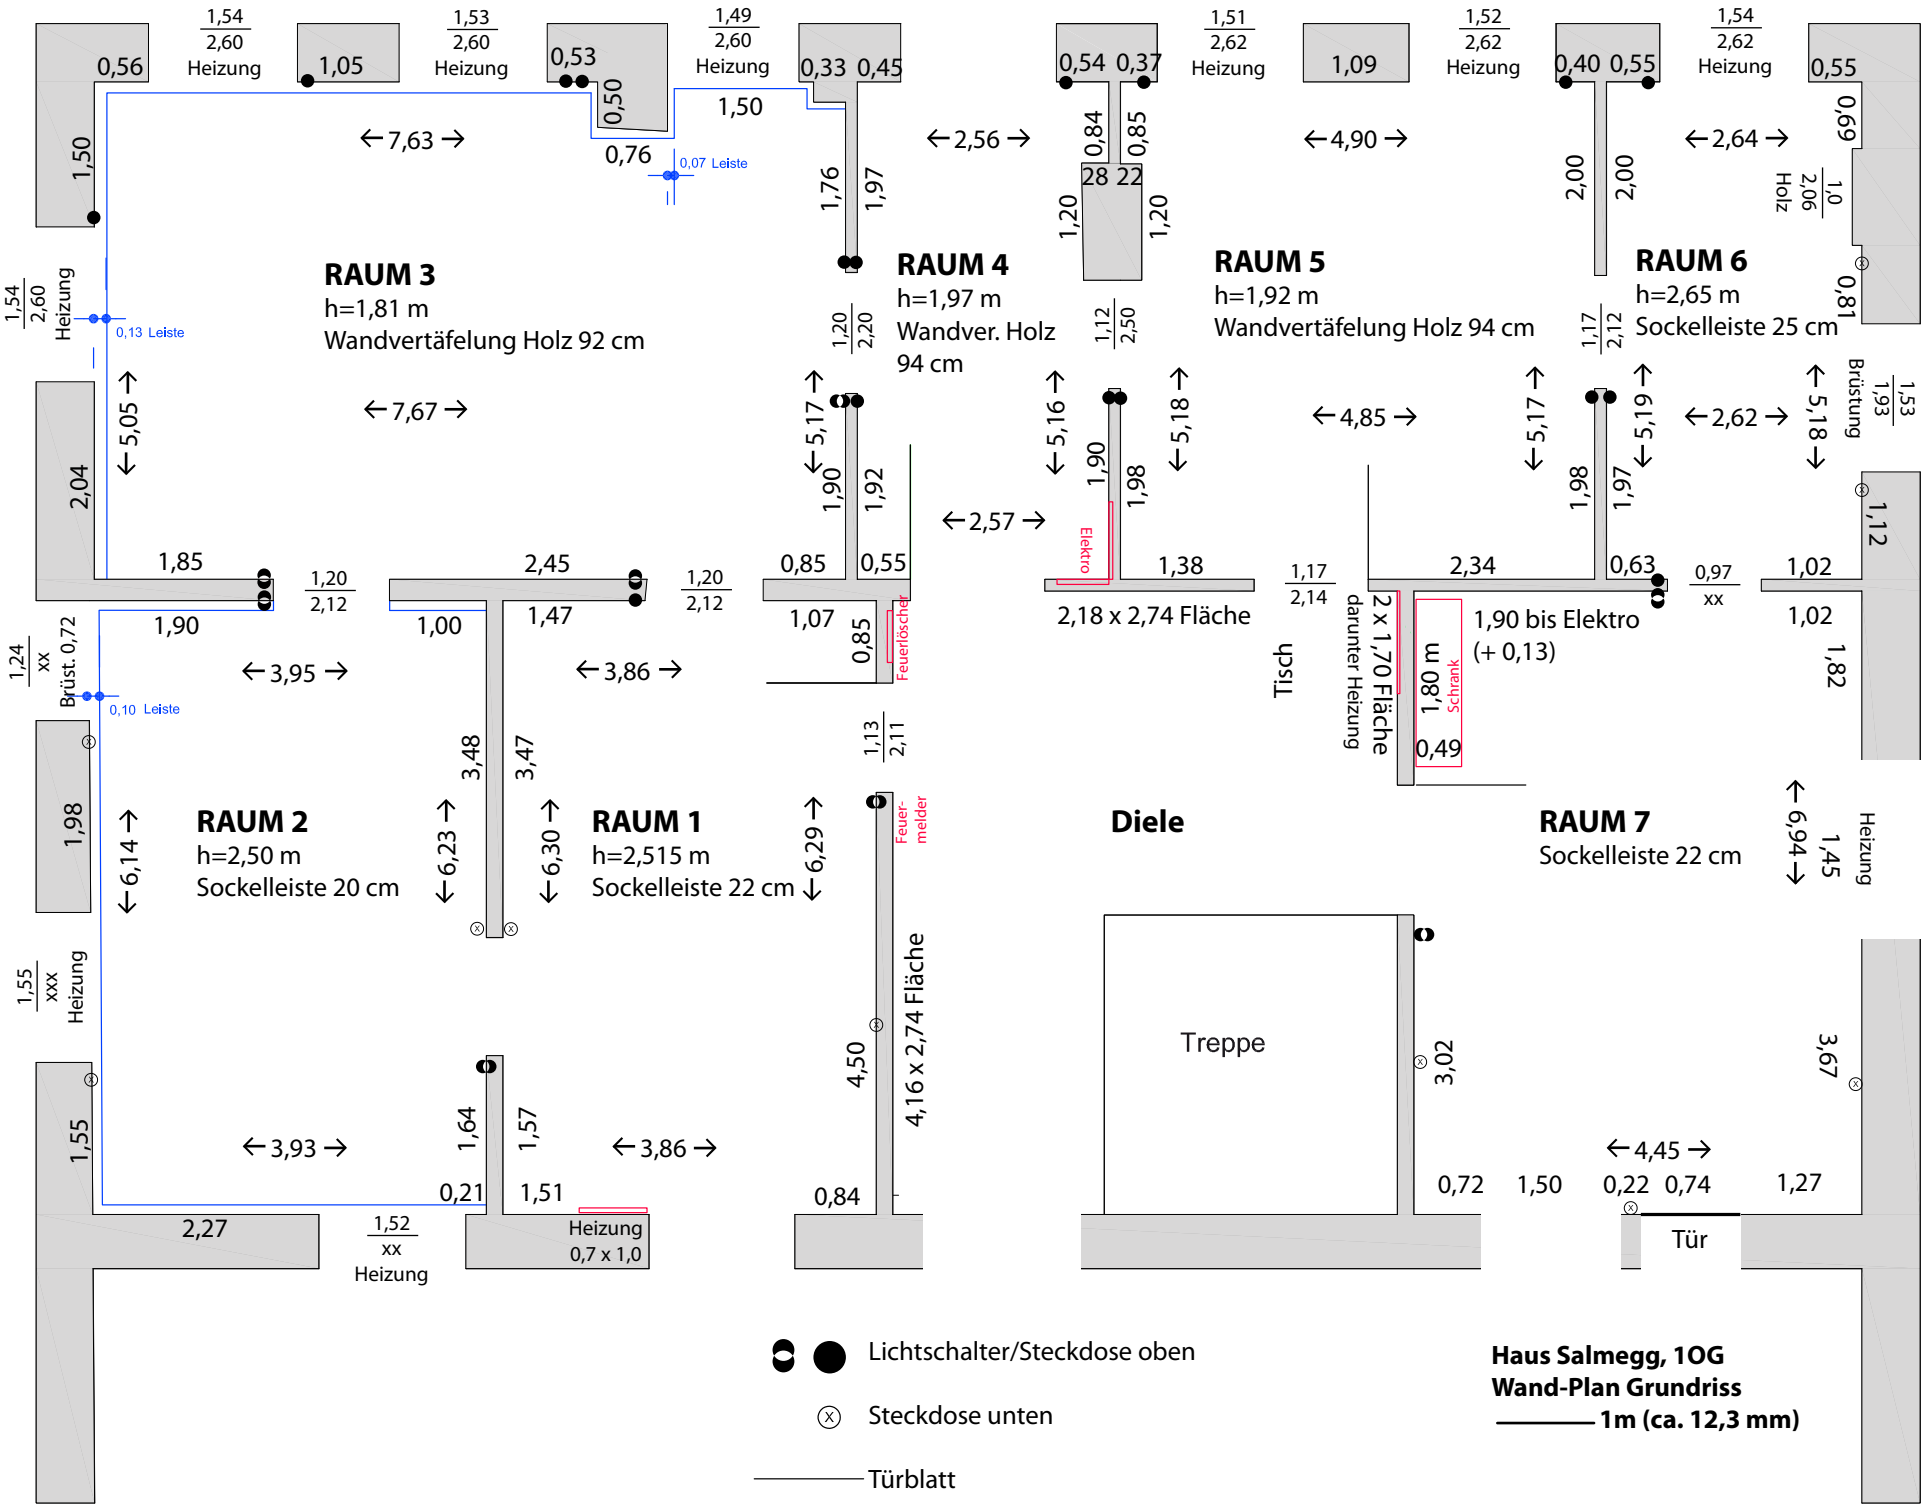
RAUM 3
h=1,81 m
Wandvertäfelung Holz 92 cm
RAUM 4
h=1,97 m
Wandver. Holz
94 cm
RAUM 5
h=1,92 m
Wandvertäfelung Holz 94 cm
RAUM 6
h=2,65 m
Sockelleiste 25 cm
RAUM 2
h=2,50 m
Sockelleiste 20 cm
RAUM 1
h=2,515 m
Sockelleiste 22 cm
Diele
RAUM 7
Sockelleiste 22 cm
Heizung
0,07 Leiste
0,13 Leiste
0,10 Leiste
Brüst. 0,72
Brüstung
Holz
Elektro
Feuerlöscher
Feuer-
melder
2,18 x 2,74 Fläche
Tisch
darunter Heizung
2 x 1,70 Fläche
1,80 m
Schrank
1,90 bis Elektro
(+ 0,13)
4,16 x 2,74 Fläche
Heizung
0,7 x 1,0
Treppe
Tür
Lichtschalter/Steckdose oben
Steckdose unten
Türblatt
Haus Salmegg, 1OG
Wand-Plan Grundriss
1m (ca. 12,3 mm)